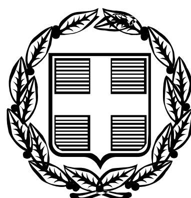


ΕΦΗΜΕΡΙΣ ΤΗΣ ΚΥΒΕΡΝΗΣΕΩΣ

ΤΗΣ ΕΛΛΗΝΙΚΗΣ ΔΗΜΟΚΡΑΤΙΑΣ

ΤΕΥΧΟΣ ΔΕΥΤΕΡΟ Αρ. Φύλλου 1367

14 Σεπτεμβρίου 2006

ΠΕΡΙΕΧΟΜΕΝΑ

ΑΠΟΦΑΣΕΙΣ

ΑΠΟΦΑΣΕΙΣ

Αριθμ. 9949 (1)

Χωροθέτηση - Παραχώρηση πλωτού αγκυροβολίου στην περιοχή «ΛΑΖΑΡΟΣ» Μυκόνου.

Η ΥΠΟΥΡΓΟΣ ΤΟΥΡΙΣΤΙΚΗΣ ΑΝΑΠΤΥΞΗΣ

Έχοντας υπόψη :

1. Τις διατάξεις του ν.3270/2004 (ΦΕΚ Α΄187) «Αρμοδιότητες του Υπουργείου Τουριστικής Ανάπτυξης και θέματα τουρισμού»

2. Τις διατάξεις του άρθρ. 34 του ν.2160/1993 όπως αντικαταστάθηκε με τις διατάξεις της παρ.7 άρθ.27 ν.2636/1998 και συμπληρώθηκε με τις διατάξεις της παρ.2 του άρθρου 19 του ν.3049/2002 .

3. Τις διατάξεις του π.δ.149/19.8.2005 (ΦΕΚ Α΄211) περί Οργανισμού του Υπουργείου Τουριστικής Ανάπτυξης.

4. Τις διατάξεις του π.δ.33/2006 (ΦΕΚ Α΄35) «Διορισμός μελών της Κυβέρνησης και Υφυπουργών».

5. Την υπ' αριθμ. 2864/3.3.2006 (ΦΕΚ Γ΄65 και Γ΄79) Κοινή Απόφαση του Πρωθυπουργού και Υπουργού Τουριστικής Ανάπτυξης περί διορισμού Γενικού Γραμματέα του Υπουργείου Τουριστικής Ανάπτυξης.

6. Την με υπ' αριθμ. 10165/29.11.2004 υπουργική απόφαση περί συγκρότησης Επιτροπής Τουριστικών Λιμένων του Υπουργείου Τουριστικής Ανάπτυξης, όπως τροποποιήθηκε και ισχύει.

7. Το από 23.11.2004 Απόσπασμα Πρακτικού της 171ης Συνεδρίασης του ΣΧΟΠ Νομού Κυκλάδων Υπ. Αιγαίου και Νησιωτικής Πολιτικής.

8. Το υπ' αριθμ. Φ4/3/5096/1.12.2004 έγγραφο του Υπουργείου Πολιτισμού, Εφορείας Εναλίων Αρχαιοτήτων.

9. Το υπ' αριθμ. 295/23.12.2004 έγγραφο του Δημοτικού Λιμενικού Ταμείου Μυκόνου σχετικό με την υπ' αριθμ. 47/2004 απόφαση Δ.Σ.

10. Τα με υπ' αριθμ. Φακ. 542/1656/04 και Φ 542/755/06 αδιαβάθμητο έγγραφο του Γενικού Επιτελείου Ναυτικού.

11. Το με υπ' αριθμ. Φακ. 919.35/1/05 αδιαβάθμητο έγγραφο του Πολεμικού Ναυτικού-Υπηρεσίας Φάρων.

12. Το με υπ' αριθμ. 8221.Λ44/02/05 έγγραφο του Υπουργείου Εμπορικής Ναυτιλίας, της Δ/νσης Λιμενικών Υποδομών.

13. Το με υπ' αριθμ. 500473/11.4.2005 έγγραφο του Ελληνικού Οργανισμού Τουρισμού.

14. Το από 12.5.2005 έγγραφο του Σωματείου Επαγγ. Ψαράδων Μυκόνου «ΑΠΟΣΤΟΛΟΣ ΠΕΤΡΟΣ».

15. Το από 6.4.2005 έγγραφο του σωματείου αλιέων «Άγιος Νικόλαος-Άγιοι Απόστολοι», αποφασίζουμε:

1. Εγκρίνουμε, σύμφωνα με τις διατάξεις του άρθρου 34 του ν.2160/1993 όπως αντικαταστάθηκε με την παρ. 7 του άρθρου 27 του ν. 2636/1998 και την υποβληθείσα μελέτη και το συνημμένο τοπογραφικό διάγραμμα που αποτελούν αναπόσπαστο μέρος της παρούσας, τη χωροθέτηση του πλωτού αγκυροβολίου στην περιοχή «ΛΑΖΑΡΟΣ» της νήσου Μυκόνου.

Φορέας διαχείρισης είναι η εταιρεία «ΑΛΦΑ ΓΙΩΤΙΝΓΚΣ ΑΝΩΝΥΜΗ ΕΤΑΙΡΕΙΑ ΕΚΜΕΤΑΛΛΕΥΣΕΩΣ ΠΛΟΙΩΝ ΑΝΑΨΥΧΗΣ».

Το εμβαδόν της παράκτιας ζώνης και ο λαξευμένος βράχος αποβίβασης είναι 1.600 τ.μ.

Το εμβαδόν της θαλάσσιας ζώνης είναι 33.800 τ.μ.

Η χωρητικότητα του αγκυροβολίου είναι 16 θέσεις ελλιμενισμού τουρ. σκαφών.

ΠΡΟΤΕΙΝΟΜΕΝΑ ΕΡΓΑ:

- Προμήθεια και εγκατάσταση ενός πλωτού ναυδέτου αγκυροβολίας (Ν1) εφοδιασμένου με τον αναλάμποντα φανό , οι ενδεικτικές διαστάσεις του οποίου είναι 2,5μ η διάμετρος και 1,5μ το ύψος του, σε απόσταση περίπου

130μ από την ακτή επί του οποίου θα γίνεται η πρόσδεση των σκάφων.

● Προμήθεια και εγκατάσταση υποθαλάσσιου συστήματος αγκυροβολίας (Ν2) αποτελούμενου από δύο κλάδους αλυσίδων αγκύρωσης οι οποίοι θα απολήγουν αντίστοιχα σε δύο τεχνικούς ογκολίθους στον πυθμένα. Οι δύο κλάδοι θα έχουν μήκος 48μ έκαστος.

Η πρόσδεση των σκαφών στο υποθαλάσσιο αγκυροβόλιο θα συντελείται μέσω του «βυθιζόμενου» κάβου.

● Εγκατάσταση τεσσάρων χυτοχαλύβδινων δεστρών οι οποίες θα ακυρώνονται με αγκύρια βράχου σε ισάριθμα σημεία της βραχώδους ακτογραμμής.

● Προμήθεια και εγκατάσταση ενός φάρου επί σταθερού βάθρου πάνω στην ύφαλο που βρίσκεται αμέσως νότια του αγκυροβολίου-προς επισήμανσή της, σύμφωνα με τις υποδείξεις της Υπηρεσίας Φάρων.

● Λάξευση μικρού βράχου στην υπάρχουσα ακτογραμμή προκειμένου να χρησιμοποιηθεί αυτός σαν βάθρο προσέγγισης μιας λέμβου και αποεπιβίβασης των επιβατών.

ΠΡΟΫΠΟΛΟΓΙΣΜΟΣ ΤΩΝ ΕΡΓΩΝ:

Ο συνολικός προϋπολογισμός της ολοκληρωμένης κατασκευής των έργων ανέρχεται σε 300.000 ευρώ συμπεριλαμβανομένου του ΦΠΑ.

Ο φορέας διαχείρισης οφείλει να μεριμνήσει ώστε:

● Να ακολουθήσει την προβλεπόμενη από τον νόμο 3010/2002 διαδικασία για την περιβαλλοντική αδειοδότηση του έργου.

● Να ληφθούν όλες οι νόμιμες άδειες και εγκρίσεις που αφορούν στην εκτέλεση των υπ' όψη έργων από όλες τις συναρμόδιες Υπηρεσίες.

● Να τηρηθούν οι διατάξεις του 3028/2002 «Για την προστασία των Αρχαιοτήτων και εν γένει της Πολιτιστικής Κληρονομιάς».

● Σε περίπτωση ανεύρεσης αρχαίων κατά τη διάρκεια των εργασιών, οι υπεύθυνοι του έργου να διακόψουν τις εργασίες και να ειδοποιήσουν την Εφορεία Εναλίων Αρχαιοτήτων.

● Σε περίπτωση αλλαγής της θέσεως του έργου ή των γεωμετρικών στοιχείων του η εκ νέου γνωμοδότηση της Εφορείας Εναλίων Αρχαιοτήτων είναι απαραίτητη.

● Να τηρηθούν όλες οι νόμιμες διαδικασίες και να πληρούνται οι όροι που διέπονται σύμφωνα με τον ν. 2971/2001.

● Το ναύδετο να φωτοσημανθεί σύμφωνα με τι οδηγίες της Υπηρεσίας Φάρων.

● Να γίνει φωτοσήμανση του υφάλου καθώς και του αγκυροβολίου.

● Το αγκυροβόλιο να είναι κοινόχρηστο και όχι για αποκλειστική χρήση του από την ενδιαφερόμενη εταιρεία.

● Να ενημερωθεί η Υδρογραφική Υπηρεσία, προκειμένου να προβεί στην ενημέρωση των αντιστοίχων ναυτιλιακών εκδόσεων, μετά την εγκατάσταση του αγκυροβολίου και την επισήμανση του υφάλου ως μεμονωμένου κινδύνου.

● Να ληφθούν από τον ενδιαφερόμενο όλα τα απαραίτητα μέτρα ασφάλειας ώστε να μην υπάρξει κίνδυνος πρόκλησης ατυχήματος στους χώρους.

● Να μην δημιουργηθούν προβλήματα λειτουργίας και ασφάλειας ναυσιπλοΐας.

● Τα έργα που θα εκτελεστούν στο θαλάσσιο χώρο να είναι σύμφωνα με τα θεωρημένα σχέδια, τεχνικές προδιαγραφές και προδιαγραφές της μελέτης.

● Να μην εμποδίζεται η διέλευση μικρών αλιευτικών, λαντζών κ.λ.π..

● Για την αποφυγή κάθε είδους ρύπανσης από την πρόσδεση στο έργο και να εφαρμοστούν οι πάγιες διατάξεις της Διεθνούς Σύμβασης MARPOL (MARINA POLUTION) για την πρόληψη της ρύπανσης από πλοία.

● Επίσης οφείλει πριν την έναρξη της λειτουργίας του να συντάξει Σχέδιο Αντιμετώπισης Έκτακτων Περιστατικών (ατυχήματα, τρομοκρατικές ενέργειες, φωτιά κ.λ.π.).

● Ο ανεφοδιασμός των σκάφων με καύσιμα καθώς και η συλλογή λυμάτων θα γίνονται σε λιμένα που διαθέτει την απαραίτητη υποδομή.

2. Το Ελληνικό Δημόσιο, όπως νομίμως εκπροσωπείται, παραχωρεί στην εταιρεία «ΑΛΦΑ ΓΙΩΤΙΝΓΚΣ ΑΝΩΝΥΜΗ ΕΤΑΙΡΕΙΑ ΕΚΜΕΤΑΛΛΕΥΣΕΩΣ ΠΛΟΙΩΝ ΑΝΑΨΥΧΗΣ»,σύμφωνα με τις διατάξεις της παρ.6 του άρθ.34 του ν.2160/1993,όπως αντικαταστάθηκε με τις διατάξεις της παρ.7 άρθ.27 ν.2636/1998 και ισχύει, τη χρήση και εκμετάλλευση του προαναφερόμενου αγκυροβολίου τουριστικών σκαφών στην περιοχή «ΛΑΖΑΡΟΣ» Μυκόνου.

Η εταιρεία «ΑΛΦΑ ΓΙΩΤΙΝΓΚΣ ΑΝΩΝΥΜΗ ΕΤΑΙΡΕΙΑ ΕΚΜΕΤΑΛΛΕΥΣΕΩΣ ΠΛΟΙΩΝ ΑΝΑΨΥΧΗΣ»,εφεξής θα αποκαλείται φορέας διαχείρισης του αγκυροβολίου τουριστικών σκαφών ή απλά φορέας διαχείρισης.

Η παρούσα παραχώρηση δεν εμπίπτει στις διατάξεις του νόμου περί εμπορικών μισθώσεων.

Η παραχώρηση της χρήσης και εκμετάλλευσης του αγκυροβολίου, αρχίζει από τη δημοσίευση της παρούσας και λήγει μετά είκοσι τρία (23) χρόνια την αντίστοιχη ημερομηνία.

Η διάρκεια παραχώρησης δύναται να παραταθεί πριν την προβλεπόμενη λήξη, για μια επιπλέον δεκαετία, εφόσον υπάρχει σχετικό αίτημα του φορέα διαχείρισης και προσαρμογή των όρων της παραχώρησης στις τότε κρατούσες συνθήκες.

Το καταβλητέο στο Δημόσιο (Δ.Ο.Υ Πλοίων Πειραιά) ετήσιο αντάλλαγμα για την παραχώρηση της χρήσης και εκμετάλλευσης του αγκυροβολίου, ορίζεται στο ποσό των χιλίων εννιακοσίων είκοσι (1920) ευρώ και θα καταβάλλεται στην οικεία Δ.Ο.Υ μέσα στο πρώτο εικοσαήμερο κάθε έτους παραχώρησης.

Το ετήσιο αντάλλαγμα θα αναπροσαρμόζεται αυξητικά στην αρχή κάθε έτους του τιμαρίθμου κόστους ζωής του προηγούμενου ημερολογιακού έτους, όπως προσδιορίζεται από την Τράπεζα της Ελλάδος ή άλλη κατά νόμο αρμόδια Υπηρεσία.

Η ως άνω προσαύξηση ισχύει από το δεύτερο έτος παραχώρησης και εφεξής.

Η καταβολή του ανταλλάγματος, δεν αναστέλλεται για οποιονδήποτε λόγο, διέπεται δε από τις διατάξεις περί είσπραξης δημοσίων εσόδων.

Τυχόν οφειλόμενο τέλος χαρτοσήμου βαρύνει εξ ολοκλήρου το φορέα διαχείρισης.

Για την εξασφάλιση της εμπρόθεσμης καταβολής του καταβλητέου έχει κατατεθεί από το φορέα διαχείρισης στην Διεύθυνση Τουριστικών Λιμένων, η υπ' αριθμ. WL 26744/28.7.2006 Εγγυητική Επιστολή της BNP PARIBAS (Κατάστημα Αθηνών) ποσού χιλίων εννιακοσίων είκοσι (1920) ευρώ,

Σε κάθε αναπροσαρμογή του ανταλλάγματος η ως

άνω εγγυητική θα αντικαθίσταται ή θα συμπληρώνεται ώστε να είναι ισόποση με το εκάστοτε νέο αντάλλαγμα, η δε επιστροφή της στο φορέα διαχείρισης θα γίνεται με την παράδοση της νέας εγγυητικής επιστολής.

Ο φορέας διαχείρισης υποχρεούται να συμπληρώνει την προαναφερόμενη εγγυητική επιστολή, όταν μετά από κατάπτωσή της μειωθεί στο 75% του προαναφερόμενου ποσού.

Η εγγύηση αυτή θα παραμείνει στο Δημόσιο (Υπουργείο Τουριστικής Ανάπτυξης) μέχρι την λήξη ή την καθ' οιονδήποτε τρόπο λύση της παραχώρησης.

Το Δημόσιο δικαιούται να εισπράττει από την προαναφερόμενη εγγύηση με ισόποση κατάπτωση κάθε οφειλή του φορέα διαχείρισης από ανταλλάγματα, ποινικές ρήτρες, πρόστιμα κ.λ.π. και γενικά κάθε απαίτηση που πηγάζει από τυχόν παραβάσεις των όρων της παραχώρησης.

Τα πάσης φύσεως έργα και εγκαταστάσεις του αγκυροβολίου, θα πρέπει να ολοκληρωθούν το αργότερο εντός δύο ετών από τη δημοσίευση της Η κατασκευή των έργων θα πρέπει να γίνει σύμφωνα με τις εγκεκριμένες μελέτες, τις απαιτούμενες κατά περίπτωση άδειες και τους κανόνες της επιστήμης και της τέχνης.

Για την καλή και έγκαιρη εκτέλεση των έργων του αγκυροβολίου, έχει κατατεθεί από το φορέα διαχείρισης στην Διεύθυνση Τουριστικών Λιμένων, η υπ' αριθμ.WL 26743/28.7.2006 Εγγυητική Επιστολή της BNP PARIBAS (Κατάστημα Αθηνών) ποσού δεκαπέντε χιλιάδων (15000) ευρώ.

Σε περίπτωση μη ολοκλήρωσης του έργου εντός του προαναφερόμενου χρόνου λόγω υπαιτιότητας του φορέα διαχείρισης, θα επέρχονται σε βάρος του οικονομικές κυρώσεις που συνίστανται σε ποσοστό 1/12 του ετήσιου ανταλλάγματος, όπως έχει αναπροσαρμοσθεί, για κάθε μήνα καθυστέρησης.

Η ως άνω εγγύηση θα επιστραφεί τρείς μήνες μετά την προσήκουσα ολοκλήρωση του συνόλου των έργων του αγκυροβολίου.

Ο φορέας διαχείρισης υποχρεούται :

- Να λειτουργεί το αγκυροβόλιο τουριστικών σκαφών όλο το χρόνο σύμφωνα με τα οριζόμενα στον Γενικό Κανονισμό Λειτουργίας Τουριστικών Λιμένων και στον Ειδικό Κανονισμό Λειτουργίας του αγκυροβολίου, τον οποίο θα υποβάλει για έγκριση στο Υπουργείο Τουριστικής Ανάπτυξης σύμφωνα με τις διατάξεις της παρ.4 του άρθρου 31α του ν.2160/1993.

- Να διατηρεί το αγκυροβόλιο σε καλή κατάσταση από πλευράς εγκαταστάσεων και παρεχομένων υπηρεσιών και να μεριμνά για την συντήρηση και τις αναγκαίες επισκευές των έργων, των εγκαταστάσεων και του εξοπλισμού του, συμμορφούμενος προς τις τυχόν υποδείξεις των αρμοδίων οργάνων, που θα πραγματοποιούν τακτικούς και έκτακτους ελέγχους καθ' όλη τη διάρκεια λειτουργίας του αγκυροβολίου.

- Να λάβει τα προληπτικά και κατασταλτικά μέτρα πυροπροστασίας που προβλέπονται στην υπ' αριθμ. 10/2002 Πυροσβεστική Διάταξη.

- Να λαμβάνει όλα τα αναγκαία μέτρα σύμφωνα με τις κείμενες διατάξεις για την προστασία του περιβάλλοντος καθώς και για την ασφάλεια και προστασία των ελλιμενιζομένων σκαφών και των χρηστών του αγκυροβολίου.

- Να μεριμνήσει για την ύπαρξη και λειτουργία επαρκών και κατάλληλων ευκολιών υποδοχής καταλοίπων για τη συγκέντρωση και τελική νόμιμη διάθεση τόσο των πετρελαιοειδών καταλοίπων-λιπαντελαίων όσο και των λοιπών άχρηστων υλικών-απορριμμάτων καθώς και των λυμάτων των εξυπηρετουμένων σκαφών.

- Να μεριμνήσει για την κατάρτιση Σχεδίου Παραλαβής και Διαχείρισης πετρελαιοειδών καταλοίπων χρησιμοποιημένων λιπαντελαίων και απορριμμάτων, καθώς και επικίνδυνων αποβλήτων κατ' εφαρμογή της υπ' αριθμ. 3418/07/2002 (ΦΕΚ 712 Β) Κοινής Υπουργικής Απόφασης. (Οδηγία 2000/59/ΕΚ του Συμβουλίου της 27ης Νοεμβρίου 2000 των Ευρωπαϊκών Κοινοτήτων).

- Να μεριμνήσει για την κατάρτιση «Σχεδίου Έκτακτης Ανάγκης» (Contingency Plan), συμβατού με το Τοπικό Σχέδιο της Λιμενικής Αρχής για την αντιμετώπιση ενδεχόμενων περιστατικών ρύπανσης της θάλασσας και των ακτών, καθώς και για την ύπαρξη εξοπλισμού πρόληψης και καταπολέμησης της ρύπανσης της θάλασσας από πετρελαιοειδή (πλωτά φράγματα, απορροφητικά υλικά κ.λ.π), που θα υποδειχθεί από την αρμόδια Λιμενική Αρχή.

- Να ενημερώνει άμεσα την αρμόδια Λιμενική Αρχή σε περίπτωση περιστατικού ρύπανσης και να εκτελεί τις παρεχόμενες οδηγίες-εντολές για την αντιμετώπισή του.

- Να μεριμνά για την καθαριότητα, ευπρέπεια και ευταξία του αγκυροβολίου.

Ο φορέας διαχείρισης υποχρεούται να ασφαλίσει:

α) το σύνολο των έργων και εγκαταστάσεων του αγκυροβολίου, κατά παντός κατά κανόνα ασφαλιζομένου κινδύνου, ζημίας ή ατυχήματος κατά την διάρκεια οιωνδήποτε κατασκευαστικών εργασιών , καθώς και κατά την διάρκεια λειτουργίας του.

β) την αστική ευθύνη του έναντι κάθε τρίτου καθ' όλη την διάρκεια παραχώρησης.

Το Δημόσιο σαν κύριος του αγκυροβολίου, δεν θα έχει καμία συμμετοχή για την κάλυψη οποιουδήποτε κινδύνου.

Στα εν λόγω ασφαλιστήρια ο φορέας διαχείρισης θα αναφέρεται ως συνασφαλιζόμενος με το Ελληνικό Δημόσιο (Υπουργείο Τουριστικής Ανάπτυξης).

Αντίγραφα των εν λόγω ασφαλιστηρίων συμβολαίων θα πρέπει να υποβληθούν στην Δ/νση Τουριστικών Λιμένων.

Σε περίπτωση επελεύσεως ασφαλιστικής περιπτώσεως από εκείνες που καλύπτονται κατά τα ανωτέρω, η ασφαλιστική αποζημίωση θα εισπράττεται από τον φορέα διαχείρισης υπό την προϋπόθεση ότι διατηρεί την ιδιότητά του αυτή, άλλως από το Ελληνικό Δημόσιο (Υπουργείο Τουριστικής Ανάπτυξης).

Ο φορέας διαχείρισης θα υποχρεούται να αποκαταστήσει τη ζημιά εντός της προθεσμίας που θα ταχθεί από το Υπουργείο Τουριστικής Ανάπτυξης/ Δ/νση Τουριστικών Λιμένων.

Εάν παρέλθει άπρακτη η προθεσμία αυτή, το Ελληνικό Δημόσιο (Υπουργείο Τουριστικής Ανάπτυξης) θα έχει κατά του φορέα διαχείρισης απαίτηση ίση με την ασφαλιστική αποζημίωση την οποία αυτός εισέπραξε ή θα εισέπραττε εάν επεδείκνυε την οφειλόμενη κατά τις περιστάσεις επιμέλεια. Το Ελληνικό Δημόσιο (Υπουργείο Τουριστικής Ανάπτυξης) μπορεί να επιδιώξει την απαίτησή του αυτή και κατά τις διατάξεις περί είσπραξης δημοσίων εσόδων.

Ο φορέας διαχείρισης υποχρεούται καθ' όλη τη διάρκεια της παραχώρησης να φροντίζει για την διατήρηση της κατοχής του αγκυροβολίου τουριστικών σκαφών και να αποκρούει με κάθε νόμιμο μέσο κάθε καταπάτηση ή διεκδίκηση αυτού, ανεξάρτητα από οποιαδήποτε δικαστική ή εξώδικο ενέργεια στην οποία τυχόν θα προβεί το Ελληνικό Δημόσιο, έχοντας ευθύνη για κάθε, έστω και από ελαφρά αμέλεια, βλάβη, μείωση ή απώλεια δικαιωμάτων του Ελληνικό Δημοσίου.

Επίσης οφείλει να γνωστοποιεί άμεσα και στο Υπουργείο Τουριστικής Ανάπτυξης / Δ/νση Τουριστικών Λιμένων κάθε προσβολή δικαιώματος και κάθε σχετική δίκη, στην οποία το Ελληνικό Δημόσιο δικαιούται να παρέμβει.

Σε περίπτωση παράβασης οποιουδήποτε όρου της παρούσας παραχώρησης από τον φορέα διαχείρισης, το Ελληνικό Δημόσιο δια των αρμοδίων οργάνων αυτού (Υπουργείο Τουριστικής Ανάπτυξης / Διεύθυνση Τουριστικών Λιμένων) δικαιούται, με την επιφύλαξη των λοιπών συνεπειών που προβλέπονται στην παραχώρηση, να ζητήσει εγγράφως από το φορέα διαχείρισης να συμμορφωθεί εντός χρονικού διαστήματος τουλάχιστον 45 ημερών προς τις υποχρεώσεις του και εάν αυτός δεν τις εκπληρώσει εντός της τασσόμενης προς τούτο προθεσμίας, να προβεί σε ανάκληση της παραχώρησης.

Επιπλέον το Ελληνικό Δημόσιο (Υπουργείο Τουριστικής Ανάπτυξης) δικαιούται να ζητήσει την κατάπτωση του συνόλου ή μέρους των εις χείρας του εγγυήσεων, χωρίς αποζημίωση του φορέα διαχείρισης.

Μετά την καθ' οιονδήποτε τρόπο λήξη της παραχώρησης, ο φορέας διαχείρισης οφείλει να παραδώσει αμέσως και χωρίς αντιρρήσεις το αγκυροβόλιο τουριστικών σκαφών, που περιέρχεται στο Ελληνικό Δημόσιο με όλες τις εντός αυτού εγκαταστάσεις, χωρίς καμία αποζημίωση του φορέα διαχείρισης.


Τυχόν παραμονή του φορέα διαχείρισης μετά την λήξη της παραχώρησης, δεν επιφέρει παράταση ή ανανέωσή της, η δε είσπραξη οποιουδήποτε ποσού, θεωρείται ως αποζημίωση αυθαίρετης χρήσης.

Η απόφαση αυτή να δημοσιευθεί στην Εφημερίδα της Κυβερνήσεως.

Αθήνα, 11 Αυγούστου 2006

Η ΥΠΟΥΡΓΟΣ

ΦΑΝΗ ΠΑΛΛΗ-ΠΕΤΡΑΛΙΑ

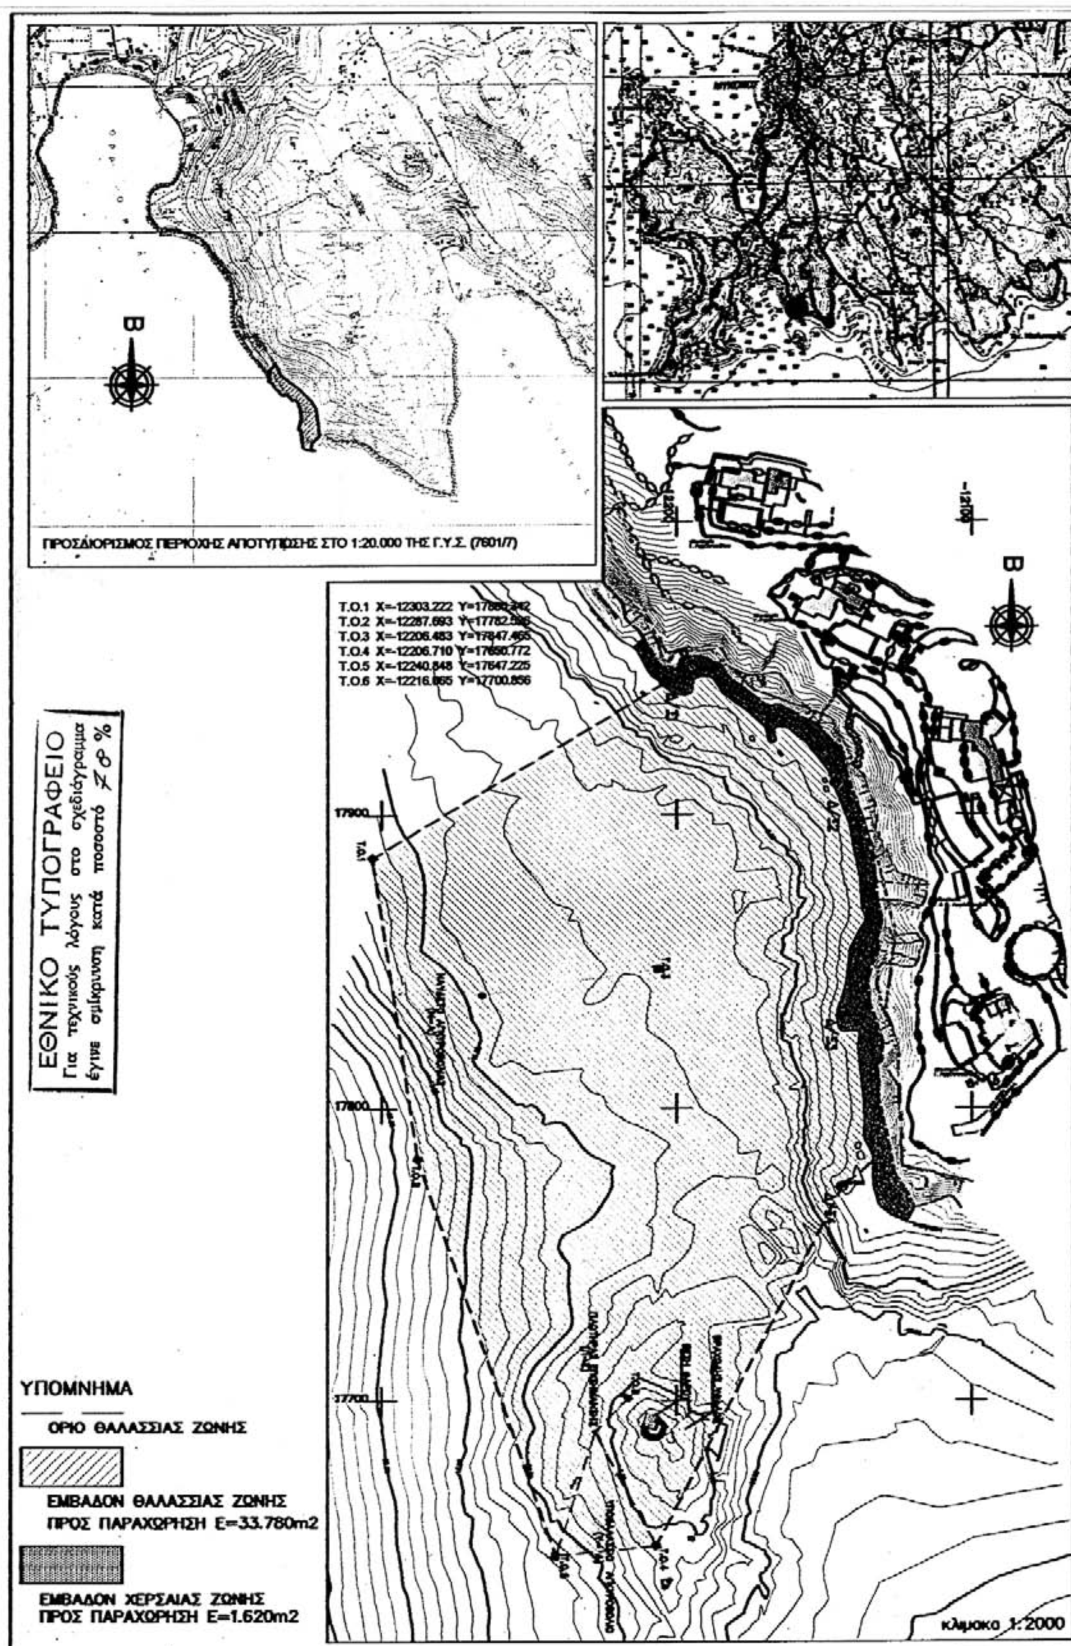
ΠΡΟΣΔΙΟΡΙΣΜΟΣ ΠΕΡΙΟΧΗΣ ΑΠΟΤΥΠΩΣΗΣ ΣΤΟ 1:20.000 ΤΗΣ Γ.Υ.Σ. (7601/7)
Β
T.O.1 X=-12303.222
T.O.2 X=-12287.693
T.O.3 X=-12206.483 Y=17647.465
T.O.4 X=-12206.710 Y=17650.772
T.O.5 X=-12240.848 Y=17647.225
T.O.6 X=-12216.865 Y=17700.856
17900
17800
17700
ΕΘΝΙΚΟ ΤΥΠΟΓΡΑΦΕΙΟ
Για τεχνικούς λόγους στο σχεδιάγραμμα έγινε σμίκρυνση κατά ποσοστό
ΥΠΟΜΝΗΜΑ
ΟΡΙΟ ΘΑΛΑΣΣΙΑΣ ΖΩΝΗΣ
ΕΜΒΑΔΟΝ ΘΑΛΑΣΣΙΑΣ ΖΩΝΗΣ ΠΡΟΣ ΠΑΡΑΧΩΡΗΣΗ Ε=33.780m2
ΕΜΒΑΔΟΝ ΧΕΡΣΑΙΑΣ ΖΩΝΗΣ ΠΡΟΣ ΠΑΡΑΧΩΡΗΣΗ Ε=1.620m2
κλιμακα 1:2000

Αριθμ. 13257 (2)

Έγκριση σύναψης σύμβασης μίσθωσης έργου για ένα έτος στον Οργανισμό Κοινωνικής Αλληλεγγύης και Πρόνοιας Δήμου Γιάννουλης.

Ο ΓΕΝΙΚΟΣ ΓΡΑΜΜΑΤΕΑΣ ΠΕΡΙΦΕΡΕΙΑΣ ΘΕΣΣΑΛΙΑΣ

Έχοντας υπόψη:

1) Τις διατάξεις του άρθρου 6 του ν. 2527/1997.

2) Την υπ' αριθμ. ΔΠΙΠ/Φ ΕΓΚΡ. 1/272/12074/26.6.2006 απόφαση της επιτροπής του άρθρου 2 παρ. 1 της ΠΥΣ 55/1998 και την υπ' αριθμ. 34047/7.7.2006 απόφαση του Υφυπουργού Εσωτερικών Δημόσιας Διοίκησης και Αποκέντρωσης, με την οποία εγκρίθηκαν για τους ΟΤΑ της Περιφέρειας μας συμβάσεις μίσθωσης έργου, για ένα (1) έτος.

3) Τις διατάξεις της περ. γ' της παρ. 1 του άρθρου 1 του ν. 301/1976

4) Το υπ' αριθμ. 37474/12.7.2006 έγγραφο του ΥΠ.ΕΣ. Δ.Δ.Α.

5) Την από 20.2.2006 γνωμοδότηση του Θ. Ματράκη, αποφασίζουμε:

Εγκρίνουμε στον Οργανισμό Κοινωνικής Αλληλεγγύης και Πρόνοιας δήμου Γιάννουλης τη σύναψη σύμβασης μίσθωσης έργου για χρονικό διάστημα ενός (1) έτους για απασχόληση προσωπικού, των παρακάτω ειδικοτήτων:

1	ΤΕ Κοινωνικός Λειτουργός	1
	ΣΥΝΟΛΟ	1

Το έργο θα εκτελεστεί σε ένα έτος η δε συνολική αποζημίωση των ατόμων, δαπάνη η οποία θα προκληθεί εις βάρος του προϋπολογισμού του Ν.Π οικ. έτους 2006, θα ανέλθει στο ποσό των 16.200 ευρώ

Οι αναγκαίοι όροι και λεπτομέρειες για την αποτελεσματικότερη εκτέλεση του έργου θα καθοριστούν με την υπογραφή της σχετικής σύμβασης .

Η απόφαση αυτή να δημοσιευθεί στην Εφημερίδα της Κυβερνήσεως.

Λάρισα, 26 Ιουλίου 2006

Ο Γενικός Γραμματέας Περιφέρειας
Φ. ΓΚΟΥΠΑΣ

Αριθμ. 13256 (3)

Έγκριση σύναψης σύμβασης μίσθωσης έργου για ένα έτος στο ΚΑΠΗ Δήμου Γιάννουλης.

Ο ΓΕΝΙΚΟΣ ΓΡΑΜΜΑΤΕΑΣ ΠΕΡΙΦΕΡΕΙΑΣ ΘΕΣΣΑΛΙΑΣ

Έχοντας υπόψη:

1) Τις διατάξεις του άρθρου 6 του ν. 2527/1997.

2) Την υπ' αριθμ. ΔΠΙΠ/Φ ΕΓΚΡ. 1/272/12074/26.6.2006 απόφαση της επιτροπής του άρθρου 2 παρ. 1 της ΠΥΣ 55/1998 και την υπ' αριθμ. 34047/7.7.2006 απόφαση του Υφυπουργού Εσωτερικών Δημόσιας Διοίκησης και Αποκέντρωσης, με την οποία εγκρίθηκαν για τους ΟΤΑ της Περιφέρειας μας συμβάσεις μίσθωσης έργου, για ένα (1) έτος.

3) Τις διατάξεις της περ. γ' της παρ. 1 του άρθρου 1 του ν. 301/1976.

4) Το υπ' αριθμ. 37474/12.7.2006 έγγραφο του ΥΠ.ΕΣ. Δ.Δ.Α.

5) Την από 7.2.2006 γνωμοδότηση του Θ. Ματράκη, αποφασίζουμε:

Εγκρίνουμε στο ΚΑΠΗ δήμου Γιάννουλης τη σύναψη σύμβασης μίσθωσης έργου για χρονικό διάστημα ενός (1) έτους για απασχόληση προσωπικού, των παρακάτω ειδικοτήτων:

1	ΤΕ φυσιοθεραπευτής	1
	ΣΥΝΟΛΟ	1

Το έργο θα εκτελεστεί σε ένα έτος η δε συνολική αποζημίωση των ατόμων, δαπάνη η οποία θα προκληθεί εις βάρος του προϋπολογισμού του Ν.Π οικ. έτους 2006, θα ανέλθει στο ποσό των 5.000 ευρώ

Οι αναγκαίοι όροι και λεπτομέρειες για την αποτελεσματικότερη εκτέλεση του έργου θα καθοριστούν με την υπογραφή της σχετικής σύμβασης .

Η απόφαση αυτή να δημοσιευθεί στην Εφημερίδα της Κυβερνήσεως.

Λάρισα, 26 Ιουλίου 2006

Ο Γενικός Γραμματέας Περιφέρειας
Φ. ΓΚΟΥΠΑΣ

Αριθμ. 13260 (4)

Έγκριση σύναψης σύμβασης μίσθωσης έργου για ένα έτος στο Δημοτικό Παιδικό Σταθμό Γιάννουλης.

Ο ΓΕΝΙΚΟΣ ΓΡΑΜΜΑΤΕΑΣ ΠΕΡΙΦΕΡΕΙΑΣ ΘΕΣΣΑΛΙΑΣ

Έχοντας υπόψη:

1) Τις διατάξεις του άρθρου 6 του ν. 2527/1997.

2) Την υπ' αριθμ. ΔΠΙΠ/Φ ΕΓΚΡ. 1/272/12074/26.6.2006 απόφαση της επιτροπής του άρθρου 2 παρ. 1 της ΠΥΣ 55/1998 και την υπ' αριθμ. 34047/7.7.2006 απόφαση του Υφυπουργού Εσωτερικών Δημόσιας Διοίκησης και Αποκέντρωσης, με την οποία εγκρίθηκαν για τους ΟΤΑ της Περιφέρειας μας συμβάσεις μίσθωσης έργου, για ένα (1) έτος.

3) Τις διατάξεις της περ. γ' της παρ. 1 του άρθρου 1 του ν. 301/1976.

4) Το υπ' αριθμ. 37474/12.7.2006 έγγραφο του ΥΠ.ΕΣ. Δ.Δ.Α.

5) Την από 21.2.2006 γνωμοδότηση του Θ. Ματράκη, αποφασίζουμε:

Εγκρίνουμε στο Δημοτικό Παιδικό Σταθμό Γιάννουλης τη σύναψη σύμβασης μίσθωσης έργου για χρονικό διάστημα ενός(1) έτους για απασχόληση προσωπικού, των παρακάτω ειδικοτήτων:

1	ΠΕ Νηπιαγωγών	1
2	ΥΕ βοηθός Μάγειρα	1
3	ΥΕ καθαρίστρια	1
	ΣΥΝΟΛΟ	3

Το έργο θα εκτελεστεί σε ένα έτος η δε συνολική αποζημίωση των ατόμων, δαπάνη η οποία θα προκληθεί εις βάρος του προϋπολογισμού του Ν.Π οικ. έτους 2006, θα ανέλθει στο ποσό των 34.000 ευρώ

Οι αναγκαίοι όροι και λεπτομέρειες για την αποτελεσματικότερη εκτέλεση του έργου θα καθοριστούν με την υπογραφή της σχετικής σύμβασης .

Η απόφαση αυτή να δημοσιευθεί στην Εφημερίδα της Κυβερνήσεως.

Λάρισα, 26 Ιουλίου 2006

Ο Γενικός Γραμματέας Περιφέρειας
Φ. ΓΚΟΥΠΑΣ

Αριθμ. 13261 (5)

Έγκριση σύναψης σύμβασης μίσθωσης έργου για ένα έτος στη Δημοτική Βιβλιοθήκη Γιάννουλης.

Ο ΓΕΝΙΚΟΣ ΓΡΑΜΜΑΤΕΑΣ ΠΕΡΙΦΕΡΕΙΑΣ ΘΕΣΣΑΛΙΑΣ

Έχοντας υπόψη:

1) Τις διατάξεις του άρθρου 6 του ν. 2527/1997.

2) Την υπ' αριθμ. ΔΠΙΠ/Φ ΕΓΚΡ. 1/272/12074/26.6.2006 απόφαση της επιτροπής του άρθρου 2 παρ. 1 της ΠΥΣ 55/1998 και την υπ' αριθμ. 34047/7.7.2006 απόφαση του Υφυπουργού Εσωτερικών Δημόσιας Διοίκησης και Αποκέντρωσης, με την οποία εγκρίθηκαν για τους ΟΤΑ της Περιφέρειας μας συμβάσεις μίσθωσης έργου, για ένα (1) έτος.

3) Τις διατάξεις της περ. γ' της παρ. 1 του άρθρου 1 του ν. 301/1976

4) Το υπ' αριθμ. 37474/12.7.2006 έγγραφο του ΥΠ.ΕΣ. Δ.Δ.Α.

5) Την από 20.2.2006 γνωμοδότηση του Θ. Ματράκη, αποφασίζουμε:

Εγκρίνουμε στη Δημοτική Βιβλιοθήκη Γιάννουλης τη σύναψη σύμβασης μίσθωσης έργου για χρονικό διάστημα ενός (1) έτους για απασχόληση προσωπικού, των παρακάτω ειδικοτήτων:

1	ΔΕ Διοικητικού-Λογιστικού	1
	ΣΥΝΟΛΟ	1

Το έργο θα εκτελεστεί σε ένα έτος η δε συνολική αποζημίωση των ατόμων, δαπάνη η οποία θα προκληθεί εις βάρος του προϋπολογισμού του Ν.Π οικ.έτους 2006,θα ανέλθει στο ποσό των 12.000 ευρώ

Οι αναγκαίοι όροι και λεπτομέρειες για την αποτελεσματικότερη εκτέλεση του έργου θα καθοριστούν με την υπογραφή της σχετικής σύμβασης .

Η απόφαση αυτή να δημοσιευθεί στην Εφημερίδα της Κυβερνήσεως.

Λάρισα, 26 Ιουλίου 2006

Ο Γενικός Γραμματέας Περιφέρειας
Φ. ΓΚΟΥΠΑΣ

Αριθμ. 13258 (6)

Έγκριση σύναψης σύμβασης μίσθωσης έργου για ένα έτος στο Δημοτικό Ωδείο Δήμου Γιάννουλης.

Ο ΓΕΝΙΚΟΣ ΓΡΑΜΜΑΤΕΑΣ ΠΕΡΙΦΕΡΕΙΑΣ ΘΕΣΣΑΛΙΑΣ

Έχοντας υπόψη:

1) Τις διατάξεις του άρθρου 6 του ν. 2527/1997.

2) Την υπ' αριθμ. ΔΠΙΠ/Φ ΕΓΚΡ. 1/272/12074/26.6.2006 απόφαση της επιτροπής του άρθρου 2 παρ. 1 της ΠΥΣ 55/1998 και την υπ' αριθμ. 34047/7.7.2006 απόφαση του Υφυπουργού Εσωτερικών Δημόσιας Διοίκησης και Αποκέντρωσης, με την οποία εγκρίθηκαν για τους ΟΤΑ της Περιφέρειας μας συμβάσεις μίσθωσης έργου, για ένα (1) έτος.

3) Τις διατάξεις της περ. γ' της παρ. 1 του άρθρου 1 του ν. 301/1976

4) Το υπ' αριθμ. 37474/12.7.2006 έγγραφο του ΥΠ.ΕΣ. Δ.Δ.Α.

5) Την από 20.2.2006 γνωμοδότηση του Θ. Ματράκη, αποφασίζουμε:

Εγκρίνουμε στο Δημοτικό Ωδείο δήμου Γιάννουλης τη σύναψη σύμβασης μίσθωσης έργου για χρονικό διάστημα ενός (1) έτους για απασχόληση προσωπικού, των παρακάτω ειδικοτήτων:

1	Καθηγητές θεωρητικών	1
2	Καθηγητές κιθάρας	1
3	Καθηγητές πιάνου	1
4	Καθηγητές ακορντεόν	1
5	Καθηγητές βιολιού	1
6	Καθηγητές βυζαντινής μουσικής	1
7	Μαέστρος Μικτής και Νεανικής Χορωδίας	1
	ΣΥΝΟΛΟ	7

Το έργο θα εκτελεστεί σε ένα έτος η δε συνολική αποζημίωση των ατόμων, δαπάνη η οποία θα προκληθεί εις βάρος του προϋπολογισμού του Ν.Π οικ. έτους 2006, θα ανέλθει στο ποσό των 35.000 ευρώ.

Οι αναγκαίοι όροι και λεπτομέρειες για την αποτελεσματικότερη εκτέλεση του έργου θα καθοριστούν με την υπογραφή της σχετικής σύμβασης.

Η απόφαση αυτή να δημοσιευθεί στην Εφημερίδα της Κυβερνήσεως.

Λάρισα, 26 Ιουλίου 2006

Ο Γενικός Γραμματέας Περιφέρειας
Φ. ΓΚΟΥΠΑΣ

Αριθμ. 13268 (7)

Έγκριση σύναψης σύμβασης μίσθωσης έργου για ένα έτος στη Μουσική Σχολή Δήμου Νέσσωνος.

Ο ΓΕΝΙΚΟΣ ΓΡΑΜΜΑΤΕΑΣ ΠΕΡΙΦΕΡΕΙΑΣ ΘΕΣΣΑΛΙΑΣ

Έχοντας υπόψη:

1) Τις διατάξεις του άρθρου 6 του ν. 2527/1997.

2) Την υπ' αριθμ. ΔΠΙΠ/Φ ΕΓΚΡ. 1/272/12074/26.6.2006 απόφαση της επιτροπής του άρθρου 2 παρ. 1 της ΠΥΣ 55/1998 και την υπ' αριθμ. 34047/7.7.2006 απόφαση του Υφυπουργού Εσωτερικών Δημόσιας Διοίκησης και Αποκέντρωσης, με την οποία εγκρίθηκαν για τους ΟΤΑ της Περιφέρειας μας συμβάσεις μίσθωσης έργου, για ένα (1) έτος.

3) Τις διατάξεις της περ. γ' της παρ. 1 του άρθρου 1 του ν. 301/1976.

4) Το υπ' αριθμ. 37474/12.7.2006 έγγραφο του ΥΠ.ΕΣ. Δ.Δ.Α.

5) Την από 20.2.2006 γνωμοδότηση της Α. Δουφέκα, αποφασίζουμε:

Εγκρίνουμε στη Μουσική Σχολή Δήμου Νέσσωνος τη σύναψη σύμβασης μίσθωσης έργου για χρονικό διάστημα ενός (1) έτους για απασχόληση προσωπικού, των παρακάτω ειδικοτήτων:

1	Καθηγητές θεωρητικών	1
2	Καθηγητές κιθάρας	1
3	Καθηγητές πιάνου	1
4	Καθηγητές ακορντεόν	1
5	Καθηγητές βιολιού	1
6	Καθηγητής μπουζουκιού	1
7	Μαέστρος χορωδίας	1
	ΣΥΝΟΛΟ	7

Το έργο θα εκτελεστεί σε ένα έτος η δε συνολική αποζημίωση των ατόμων, δαπάνη η οποία θα προκληθεί εις βάρος του προϋπολογισμού του Νομικού Προσώπου οικ. έτους 2006, θα ανέλθει στο ποσό των 25.000,00 ευρώ.

Οι αναγκαίοι όροι και λεπτομέρειες για την αποτελεσματικότερη εκτέλεση του έργου θα καθοριστούν με την υπογραφή της σχετικής σύμβασης.

Η απόφαση αυτή να δημοσιευθεί στην Εφημερίδα της Κυβερνήσεως.

Λάρισα, 26 Ιουλίου 2006

Ο Γενικός Γραμματέας Περιφέρειας
Φ. ΓΚΟΥΠΑΣ

Αριθμ. 13270 (8)

Έγκριση σύναψης σύμβασης μίσθωσης έργου για ένα έτος στο Δήμο Ποταμιάς.

ΟΙ ΓΕΝΙΚΟΣ ΓΡΑΜΜΑΤΕΑΣ ΠΕΡΙΦΕΡΕΙΑΣ ΘΕΣΣΑΛΙΑΣ

Έχοντας υπόψη:

1) Τις διατάξεις του άρθρου 6 του ν. 2527/1997.

2) Την υπ' αριθμ. ΔΠΙΠ/Φ ΕΓΚ.Ρ. 1/272/12074/26.6.2006 απόφαση της επιτροπής του άρθρου 2 παρ. 1 της ΠΥΣ 55/1998 και την υπ' αριθμ. 34047/7.7.2006 απόφαση του Υφυπουργού Εσωτερικών Δημόσιας Διοίκησης και Αποκέντρωσης, με την οποία εγκρίθηκαν για τους ΟΤΑ της Περιφέρειας μας συμβάσεις μίσθωσης έργου, για ένα (1) έτος.

3) Τις διατάξεις της περ. γ΄ της παρ. 1 του άρθρου 1 του ν. 301/1976

4) Το υπ' αριθμ. 37474/12.7.2006 έγγραφο του ΥΠ.ΕΣ. Δ.Δ.Α.

5) Την από 2.3.2006 γνωμοδότηση του Φίλιπου Μακρή, αποφασίζουμε:

Εγκρίνουμε στο Δήμο Ποταμιάς τη σύναψη σύμβασης μίσθωσης έργου για χρονικό διάστημα ενός(1) έτους για απασχόληση προσωπικού, των παρακάτω ειδικοτήτων:

1	ΔΕ/ΥΕ ηλεκτρολόγος	1
2	ΔΕ/ΥΕ χειριστές μηχανημάτων έργων	1
3	ΤΕ Τεχνολόγος γεωπόνος	1
	ΣΥΝΟΛΟ	3

Το έργο θα εκτελεστεί σε ένα έτος η δε συνολική αποζημίωση των ατόμων, δαπάνη η οποία θα προκληθεί εις βάρος του προϋπολογισμού του Νομικού Προσώπου οικ. έτους 2006, θα ανέλθει στο ποσό των 43.850,00 ευρώ.

Οι αναγκαίοι όροι και λεπτομέρειες για την αποτελεσματικότερη εκτέλεση του έργου θα καθοριστούν με την υπογραφή της σχετικής σύμβασης.

Η απόφαση αυτή να δημοσιευθεί στην Εφημερίδα της Κυβερνήσεως.

Λάρισα, 26 Ιουλίου 2006

Ο Γενικός Γραμματέας Περιφέρειας
Φ. ΓΚΟΥΠΑΣ



ΑΠΟ ΤΟ ΕΘΝΙΚΟ ΤΥΠΟΓΡΑΦΕΙΟ
ΚΑΠΟΔΙΣΤΡΙΟΥ 34 * ΑΘΗΝΑ 104 32 * ΤΗΛ. 210 52 79 000 * FAX 210 52 21 004
ΗΛΕΚΤΡΟΝΙΚΗ ΔΙΕΥΘΥΝΣΗ: http://www.et.gr – e-mail: webmaster@et.gr